
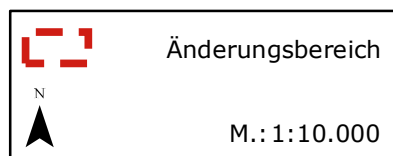


Änderung des Flächennutzungsplanes: 227. Änderung Deutzer Hafen in Köln-Deutz - Lage des Änderungsbereiches -

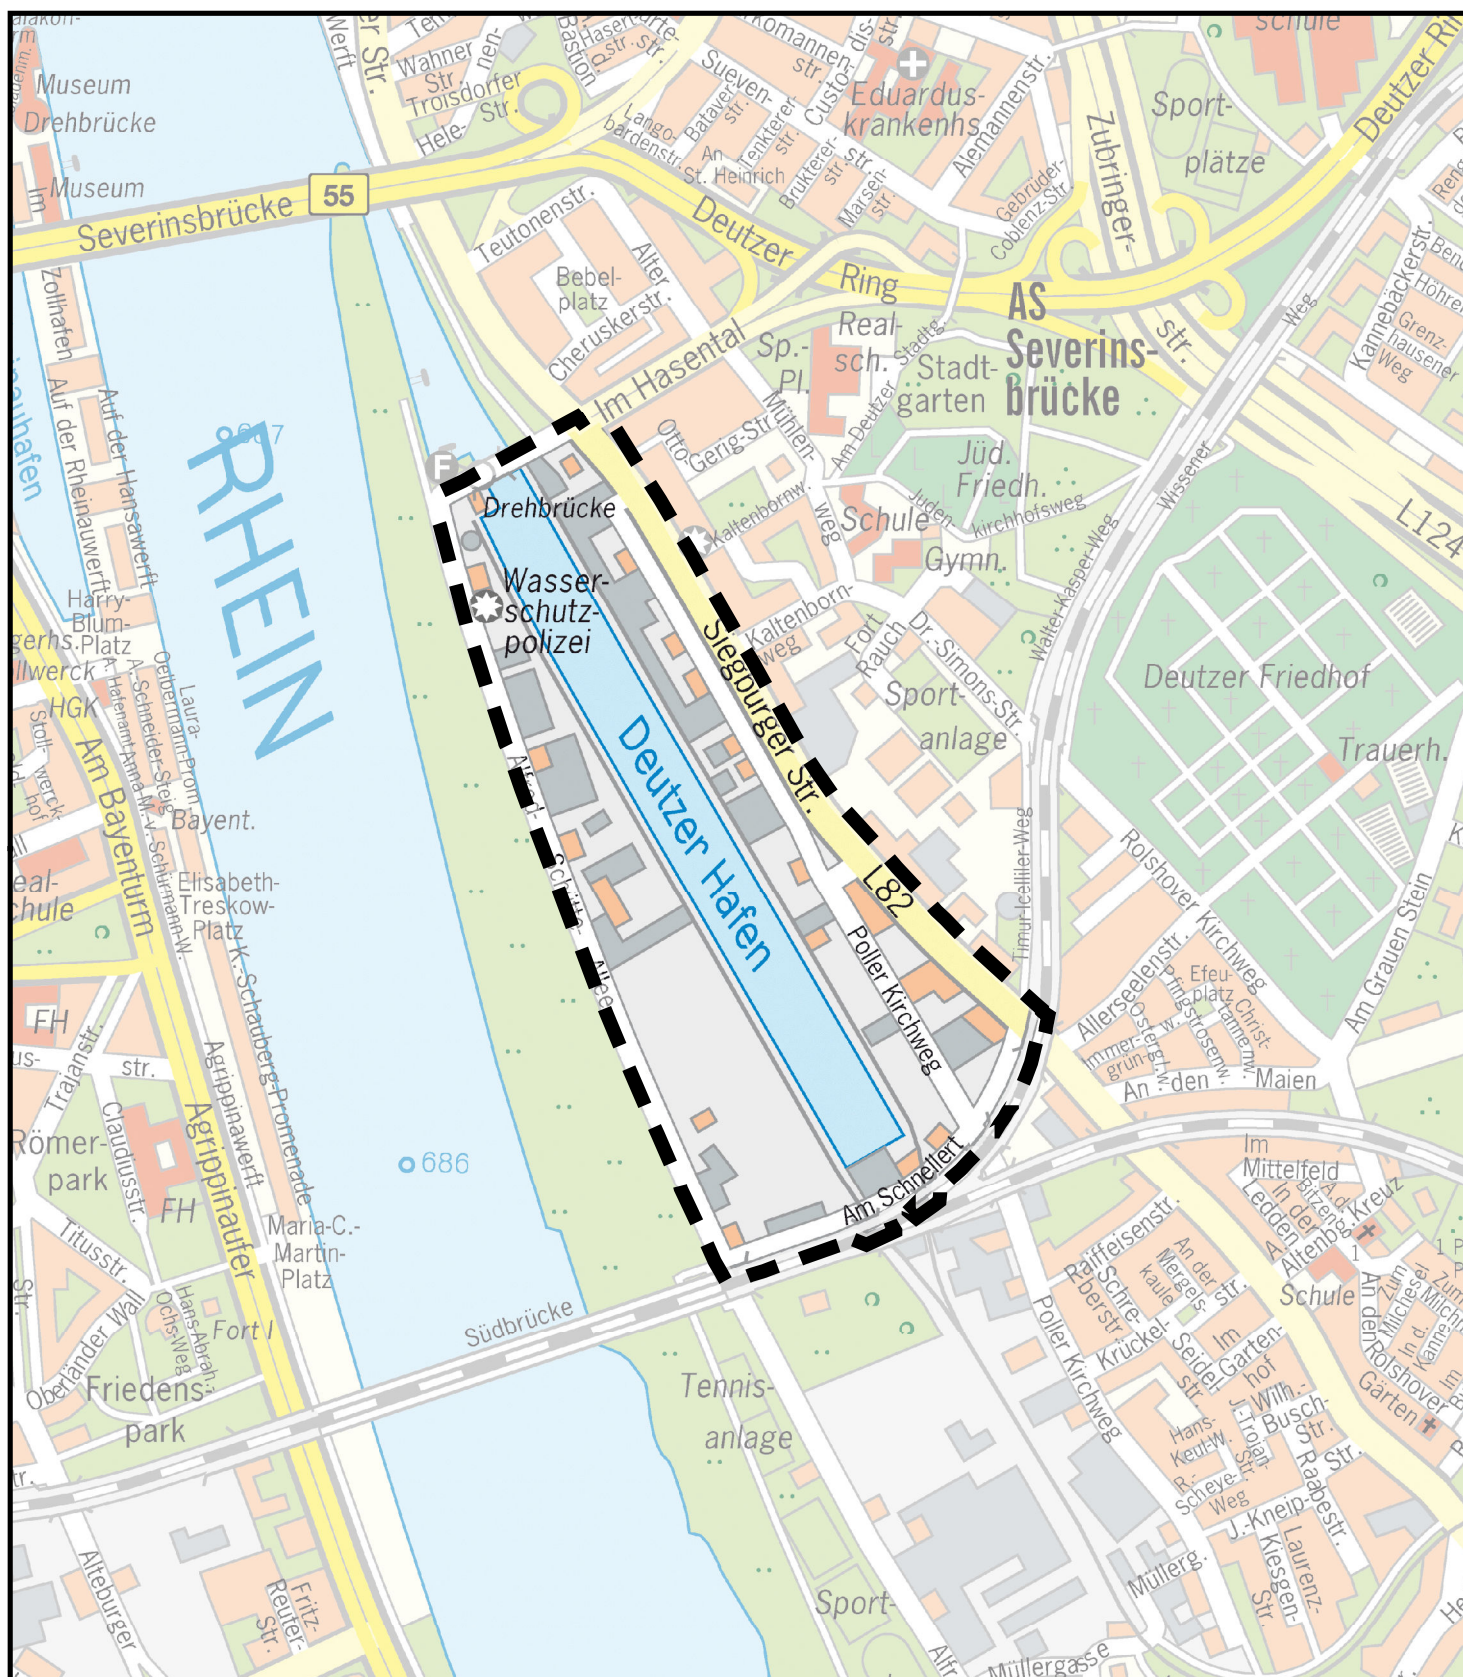

Planwirkungsbereich der Vorlage zur Orientierung von Mitgliedern des Rates, der Ausschüsse und der Bezirksvertretungen, die wegen Befangenheit an den Beratungen zu diesem Tagesordnungspunkt nicht teilnehmen dürfen.